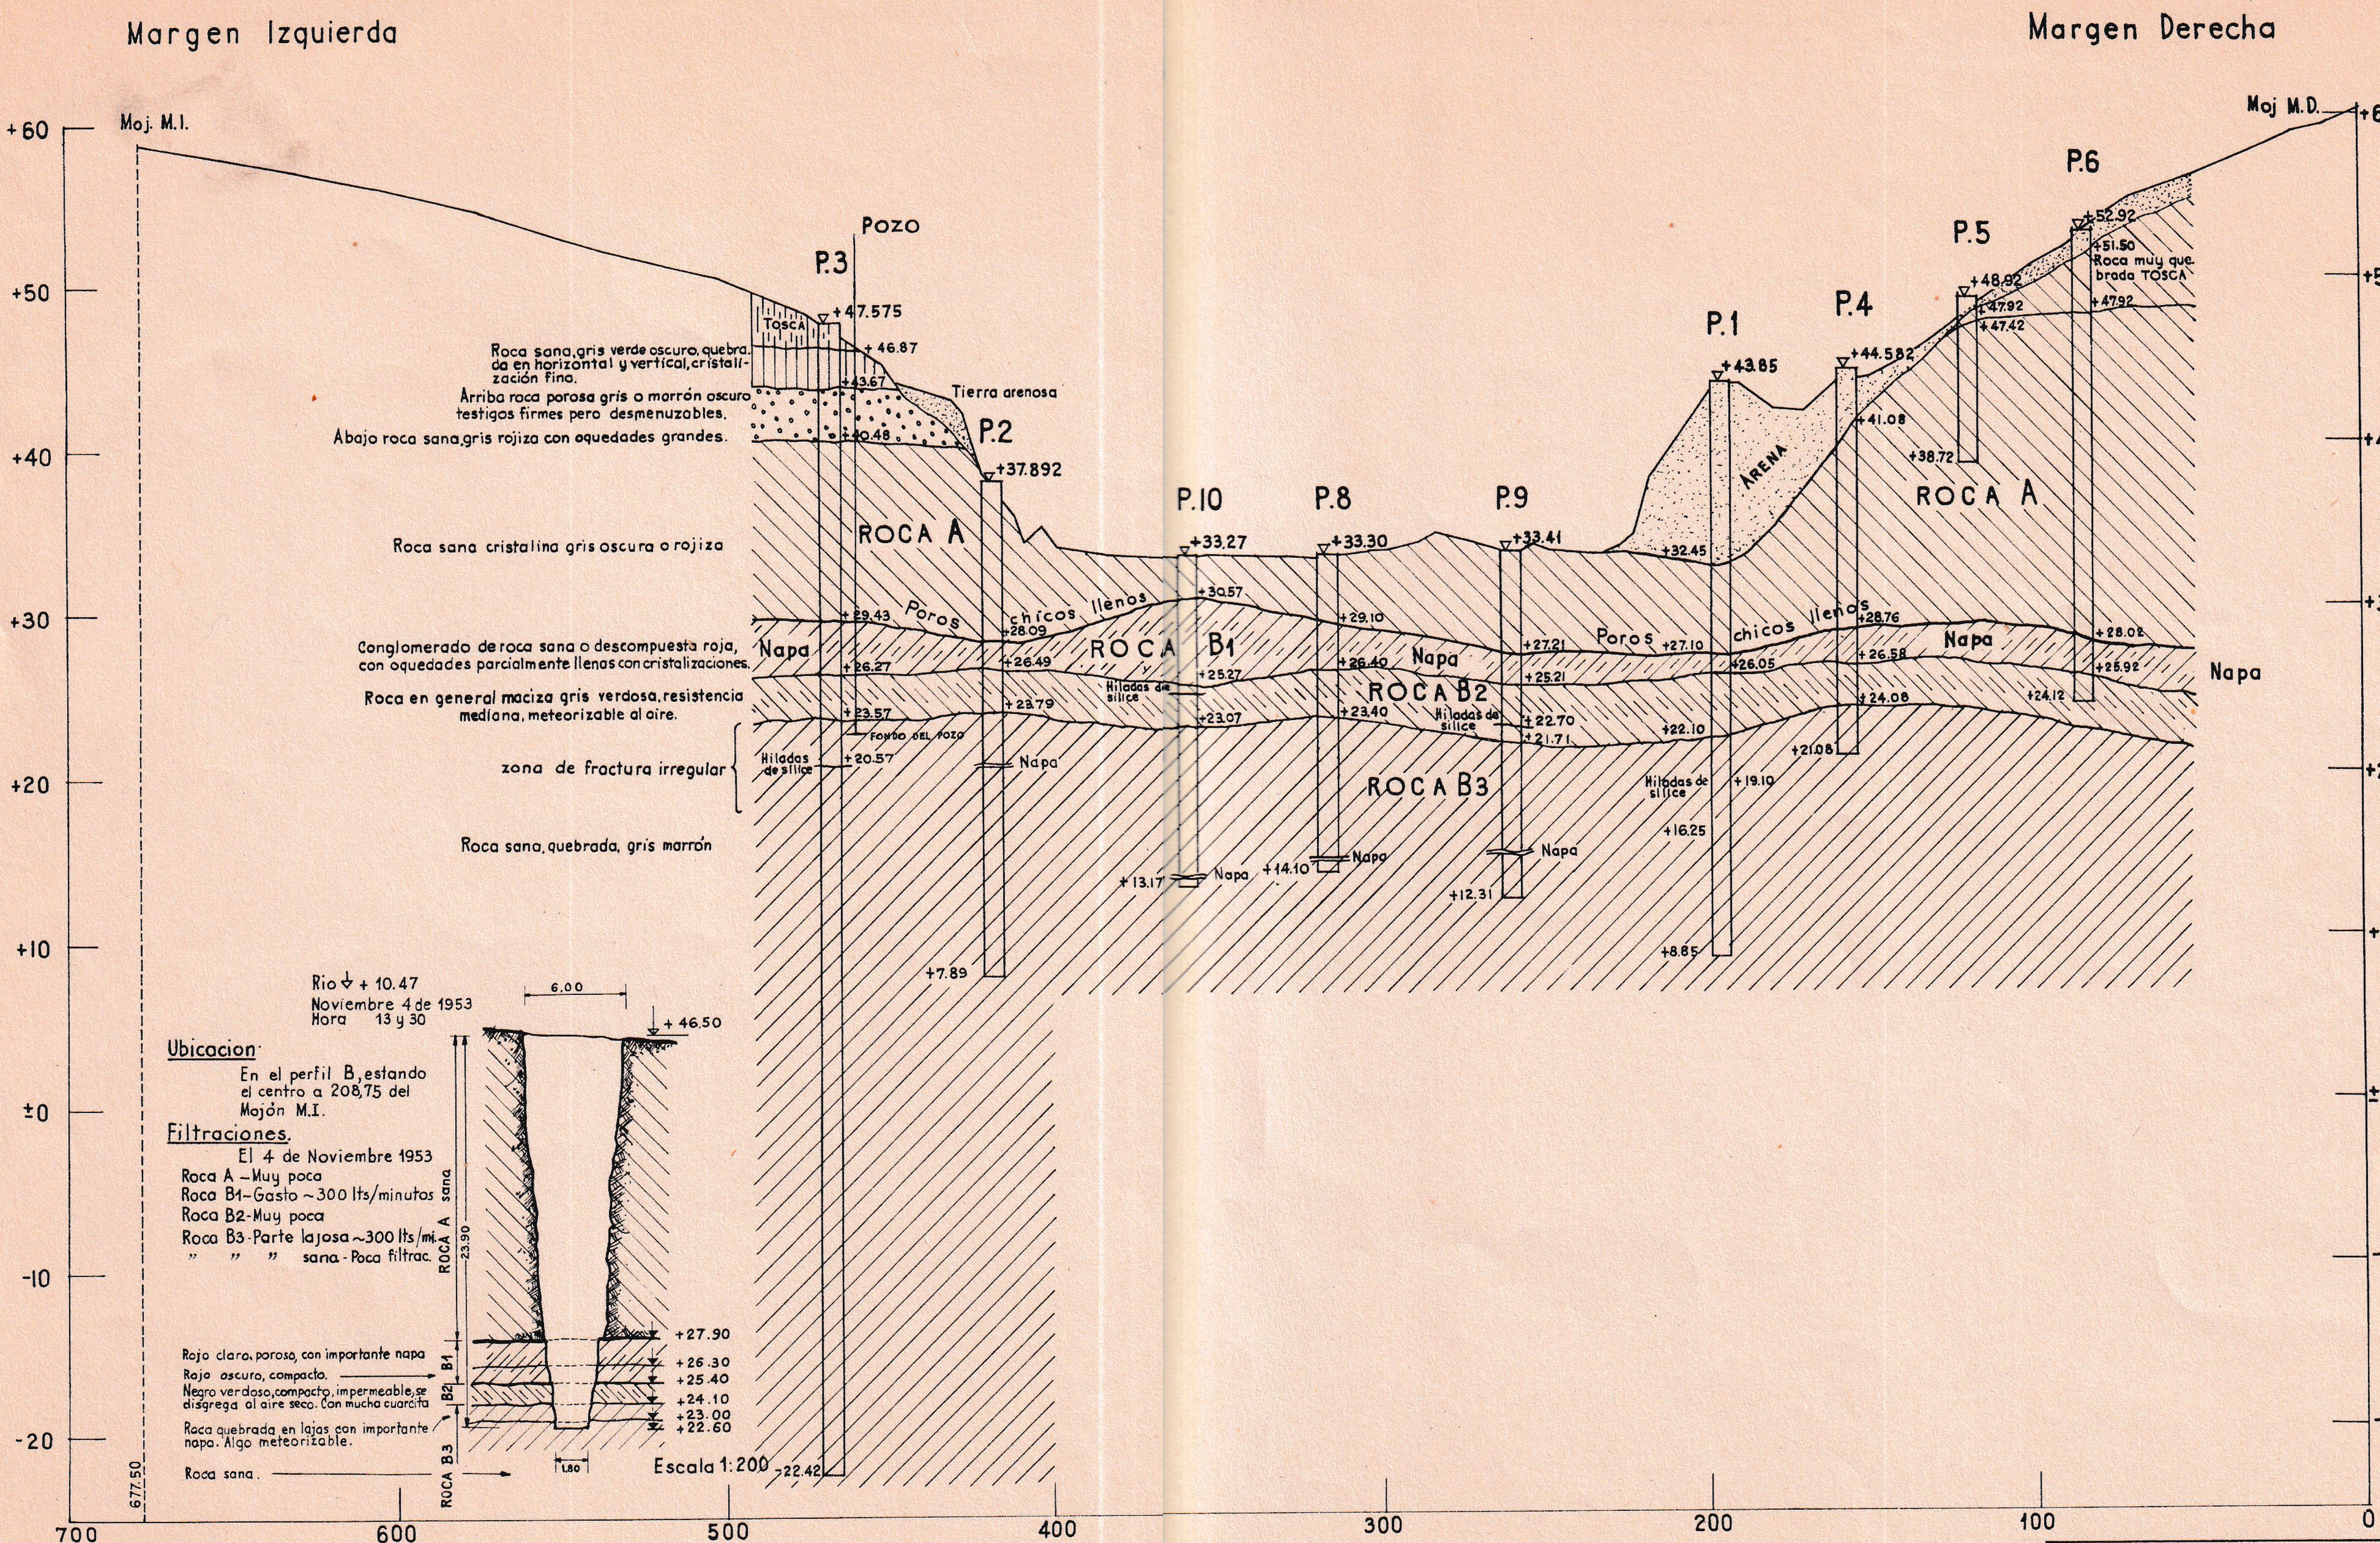

ESCALAS Vertical 1:200
Horizontal 1:1000

ANEXO 4

U.T.E INGENIERIA CIVIL DE OBRAS HIDROELECTRICAS.-	
Rio Negro-Rincón de Baygorria	5272
PERFIL b	MODIFICACIONES
Perfil geológico según perforaciones	

	Fecha	Firma
Proyectado:		
Calculado:		
Dibujado:	21.VI.1952	C. Náser
Controlado:		

Ing. Consultor:

COLOMBINO